


SECO LAND
 Vonkajší vodovod, vonkajšia splašková a dažďová kanalizácia

M 1:75

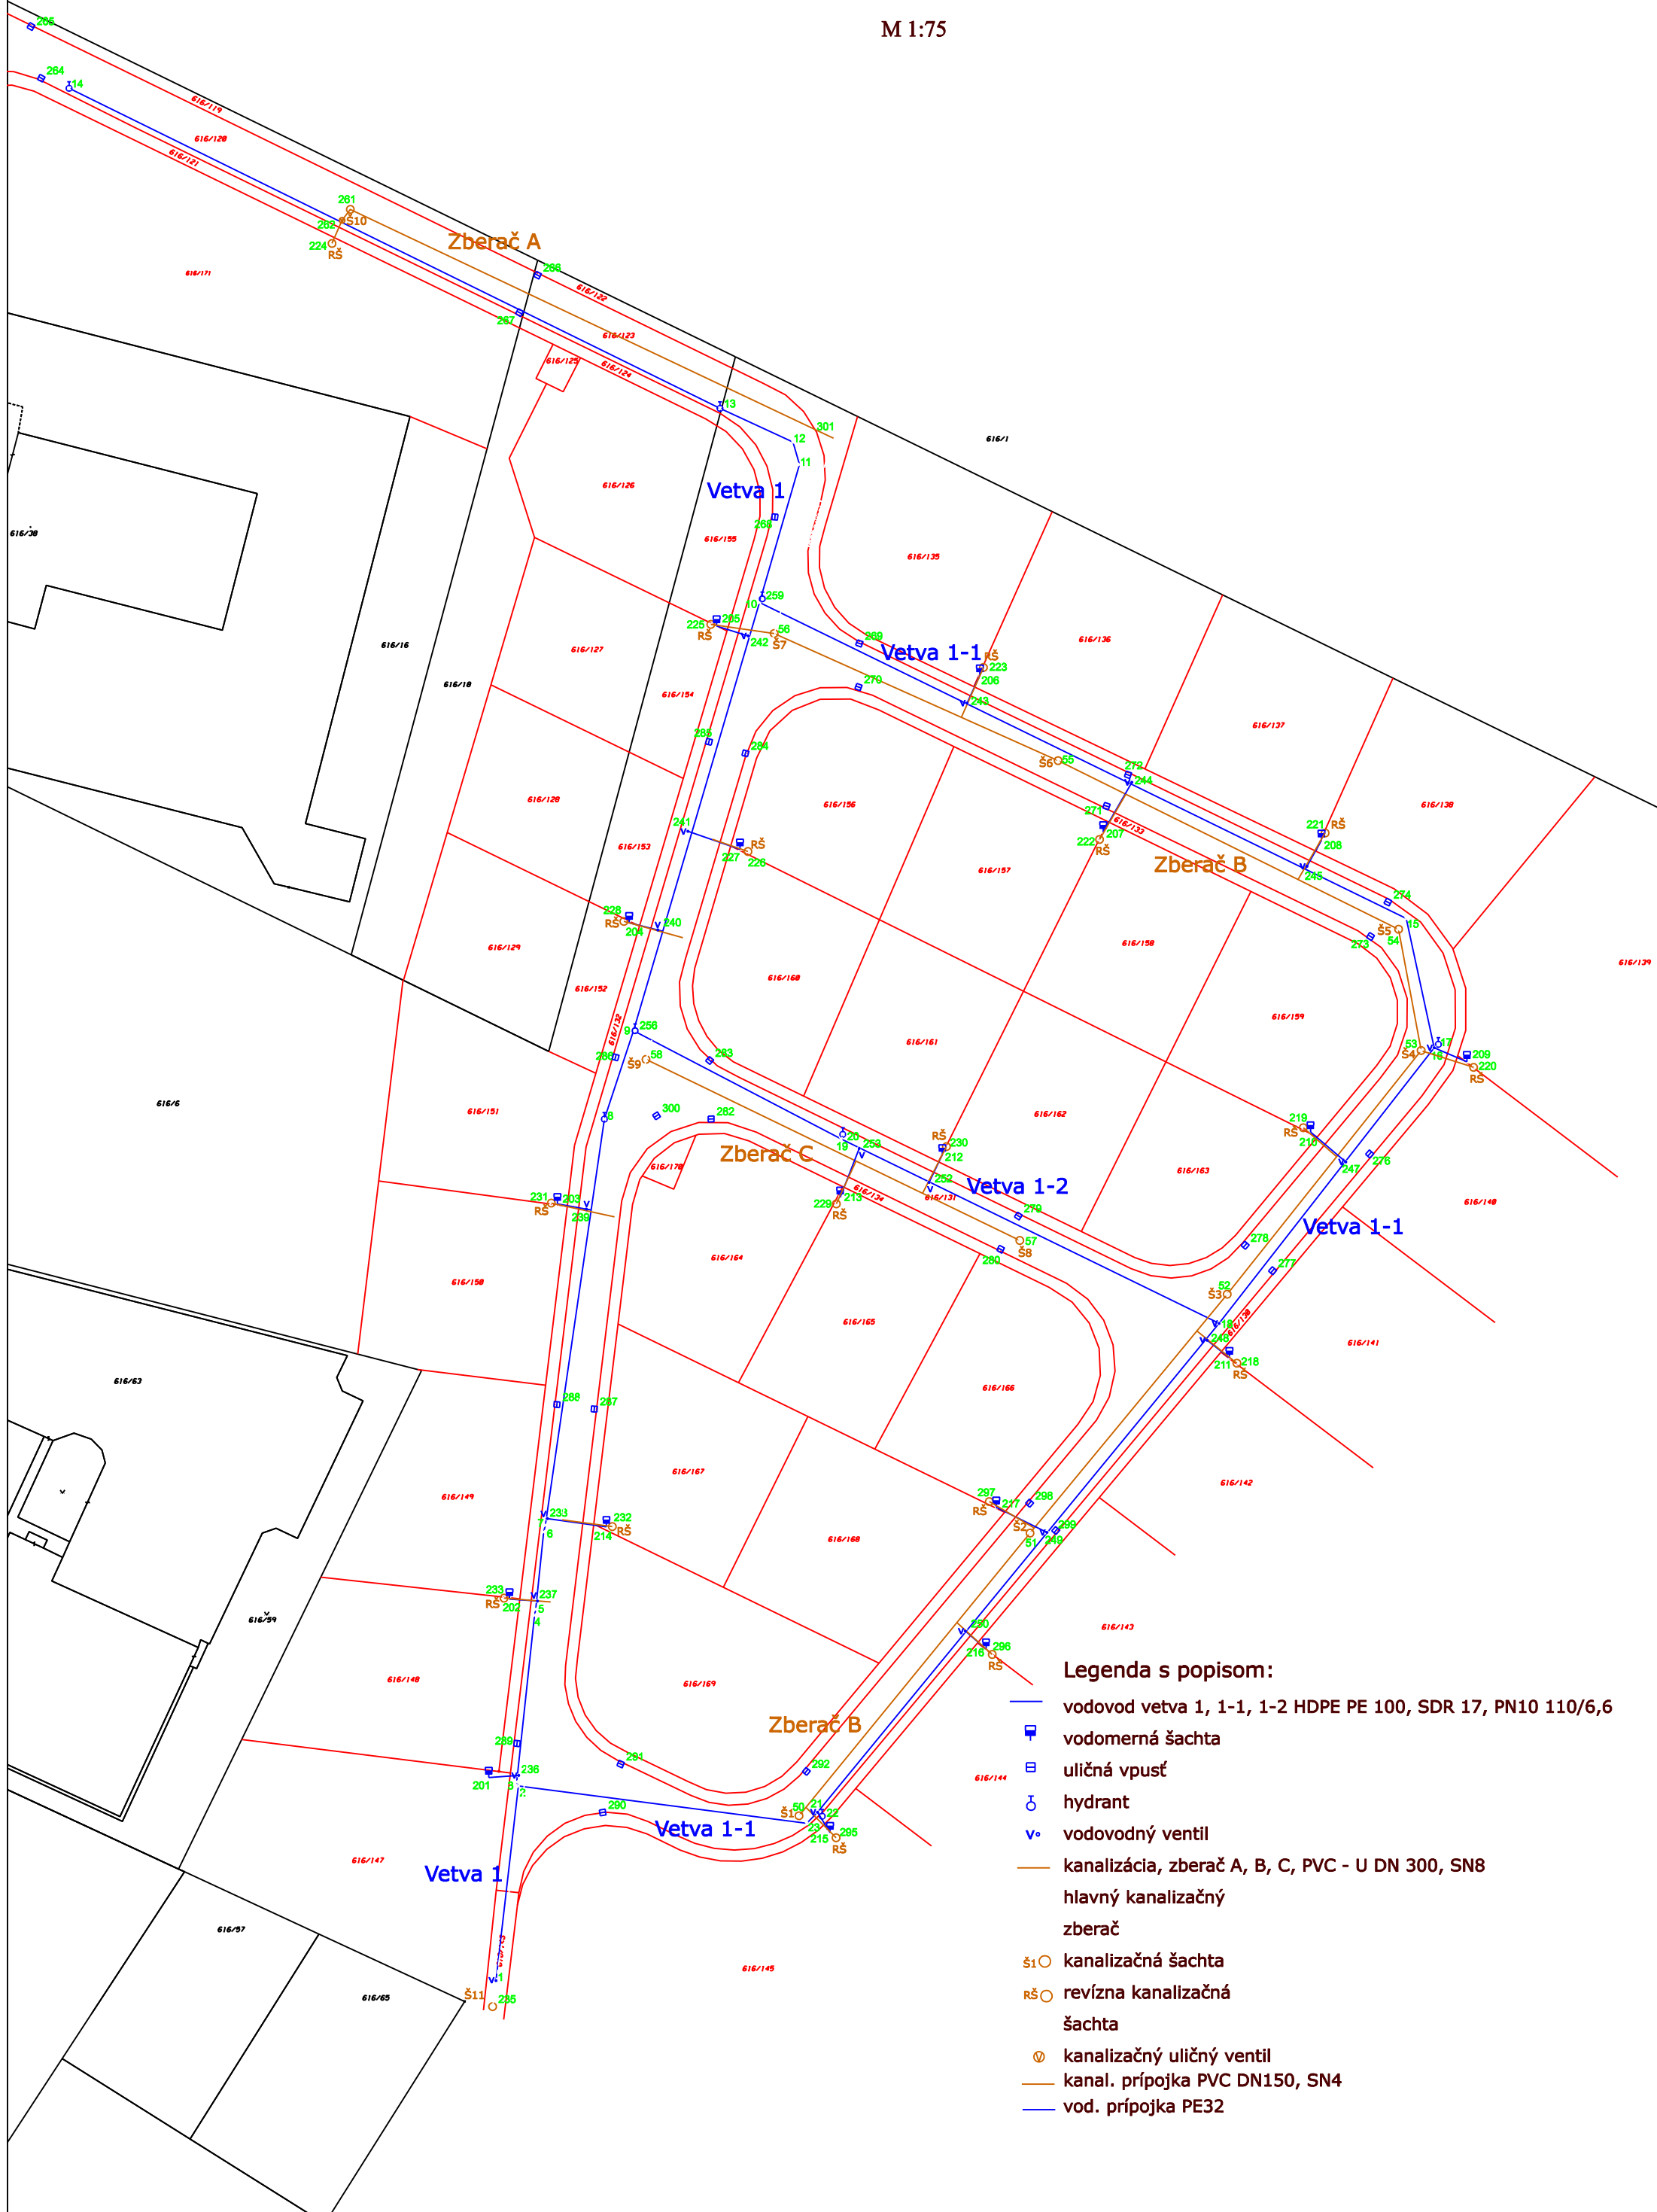

Legenda s popisom:

- vodovod vetva 1, 1-1, 1-2 HDPE PE 100, SDR 17, PN10 110/6,6
- vodomerná šachta
- uličná vpusť
- ⊕ hydrant
- ∞ vodovodný ventil
- kanalizácia, zberač A, B, C, PVC - U DN 300, SN8
- hlavný kanalizačný zberač
- ⊙ kanalizačná šachta
- ⊙ revízna kanalizačná šachta
- ⊕ kanalizačný uličný ventil
- kanal. prípojka PVC DN150, SN4
- vod. prípojka PE32